



สำนักงานสาธารณสุขจังหวัดสระแก้ว

CIVIL ENGINEER.

ARCHITECTS.

ELECTRICAL ENGINEER.

LOCATION.

OWNER.


PROJECT.

TITLE.

DRAWING BY.

นาย ภูเนศ ศรีทอง
ตำแหน่ง นายช่างโยธา *ภูเนศ ศรีทอง*


Check the DRAWING.

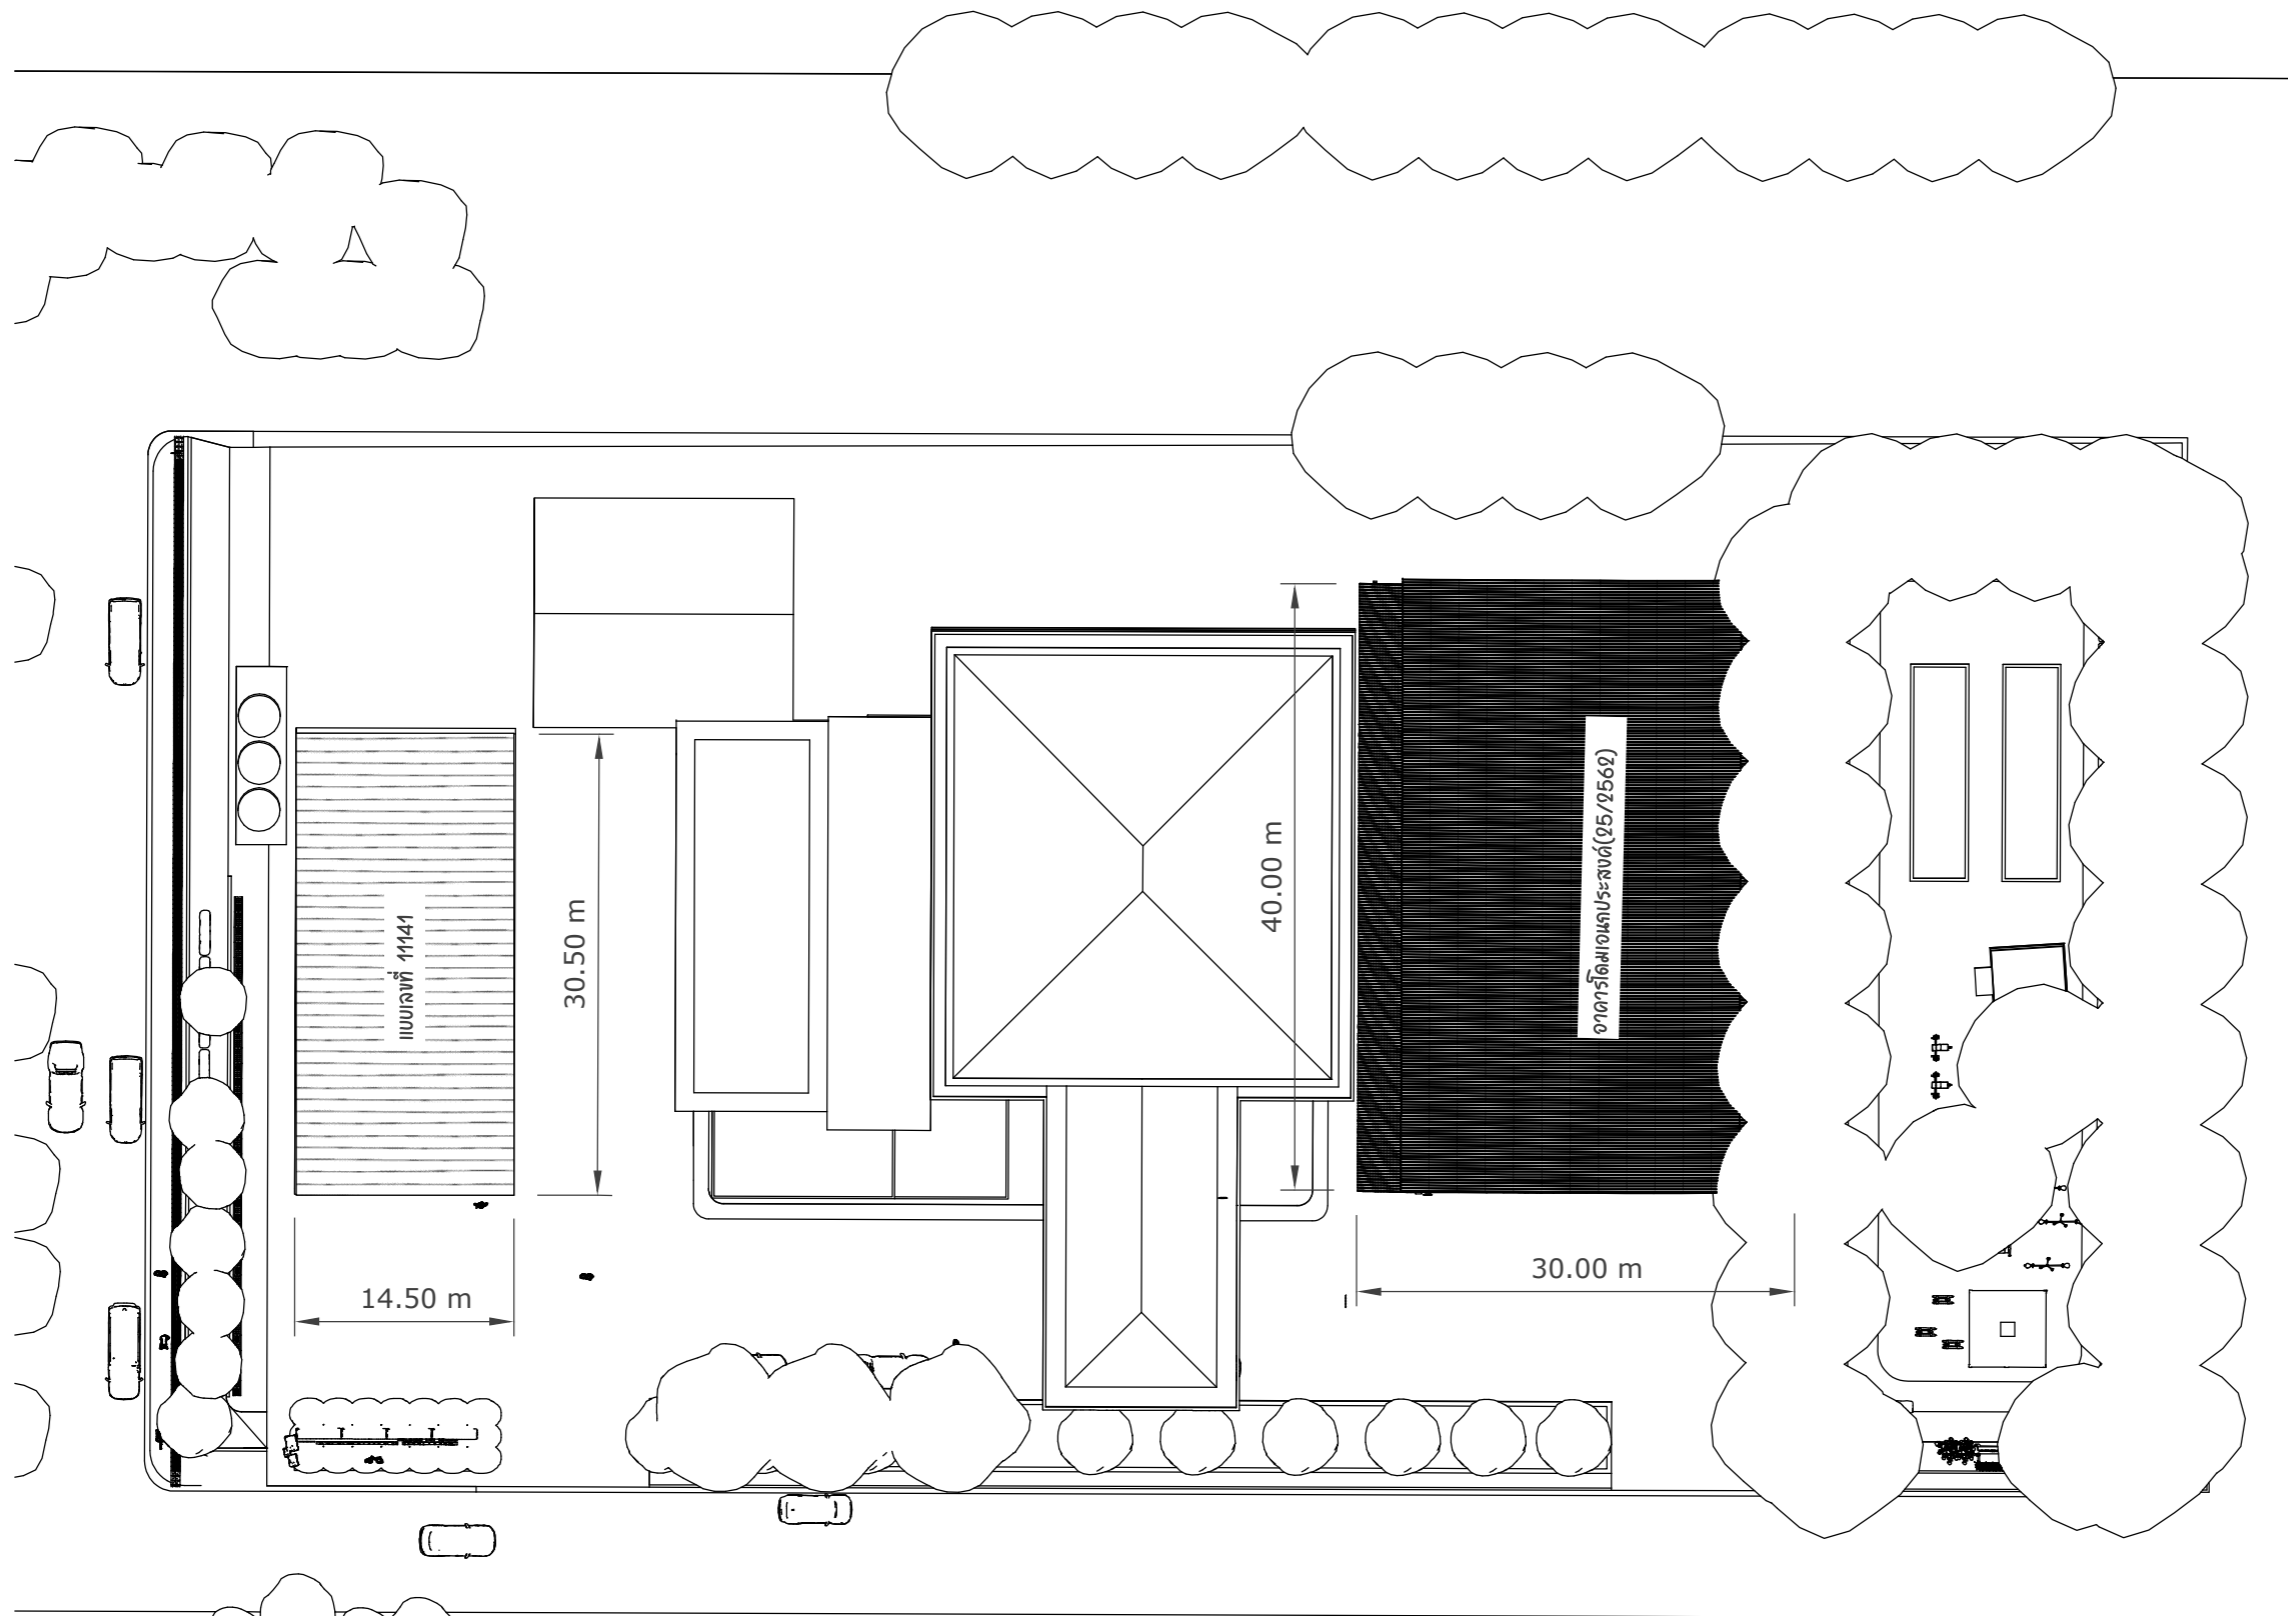

แบบแปลนแสดงขอบเขต การวางผังอาคาร (พอสังเขป)

on scale 1:500

แบบลงที่ 11141

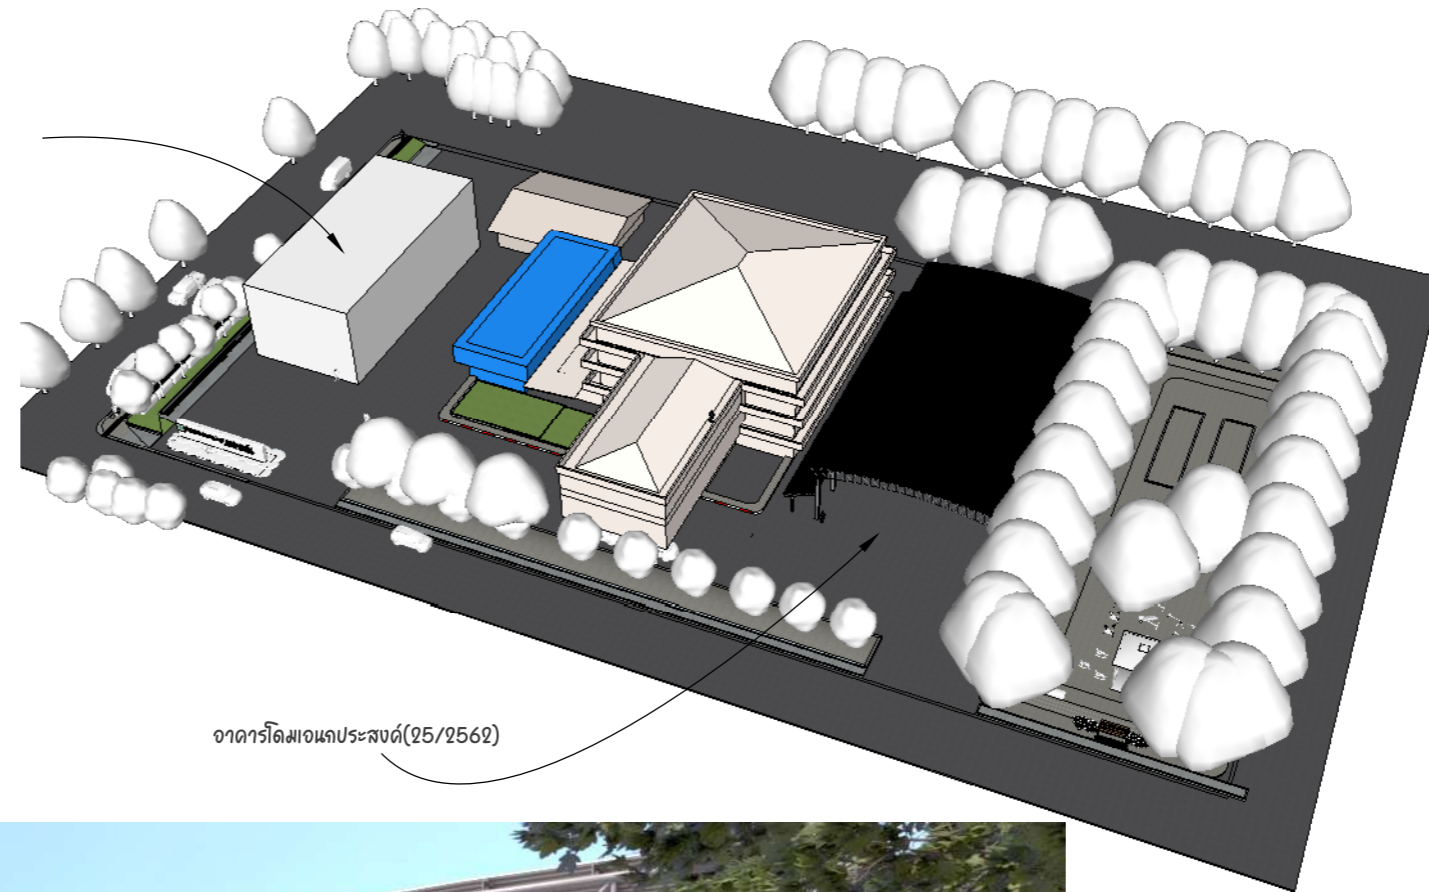

จาดารัดมอทดประสงด์(25/2562)



สำนักงานสาธารณสุขจังหวัดสระแก้ว

CIVIL ENGINEER.

ARCHITECTS.

ELECTRICAL ENGINEER.

LOCATION.

OWNER.

PROJECT.

TITLE.

DRAWING BY.

นาย ภูเนศ ศรีทอง
ตำแหน่ง นายช่างโยธา *ภูเนศ ศรีทอง*

Check the DRAWING.