




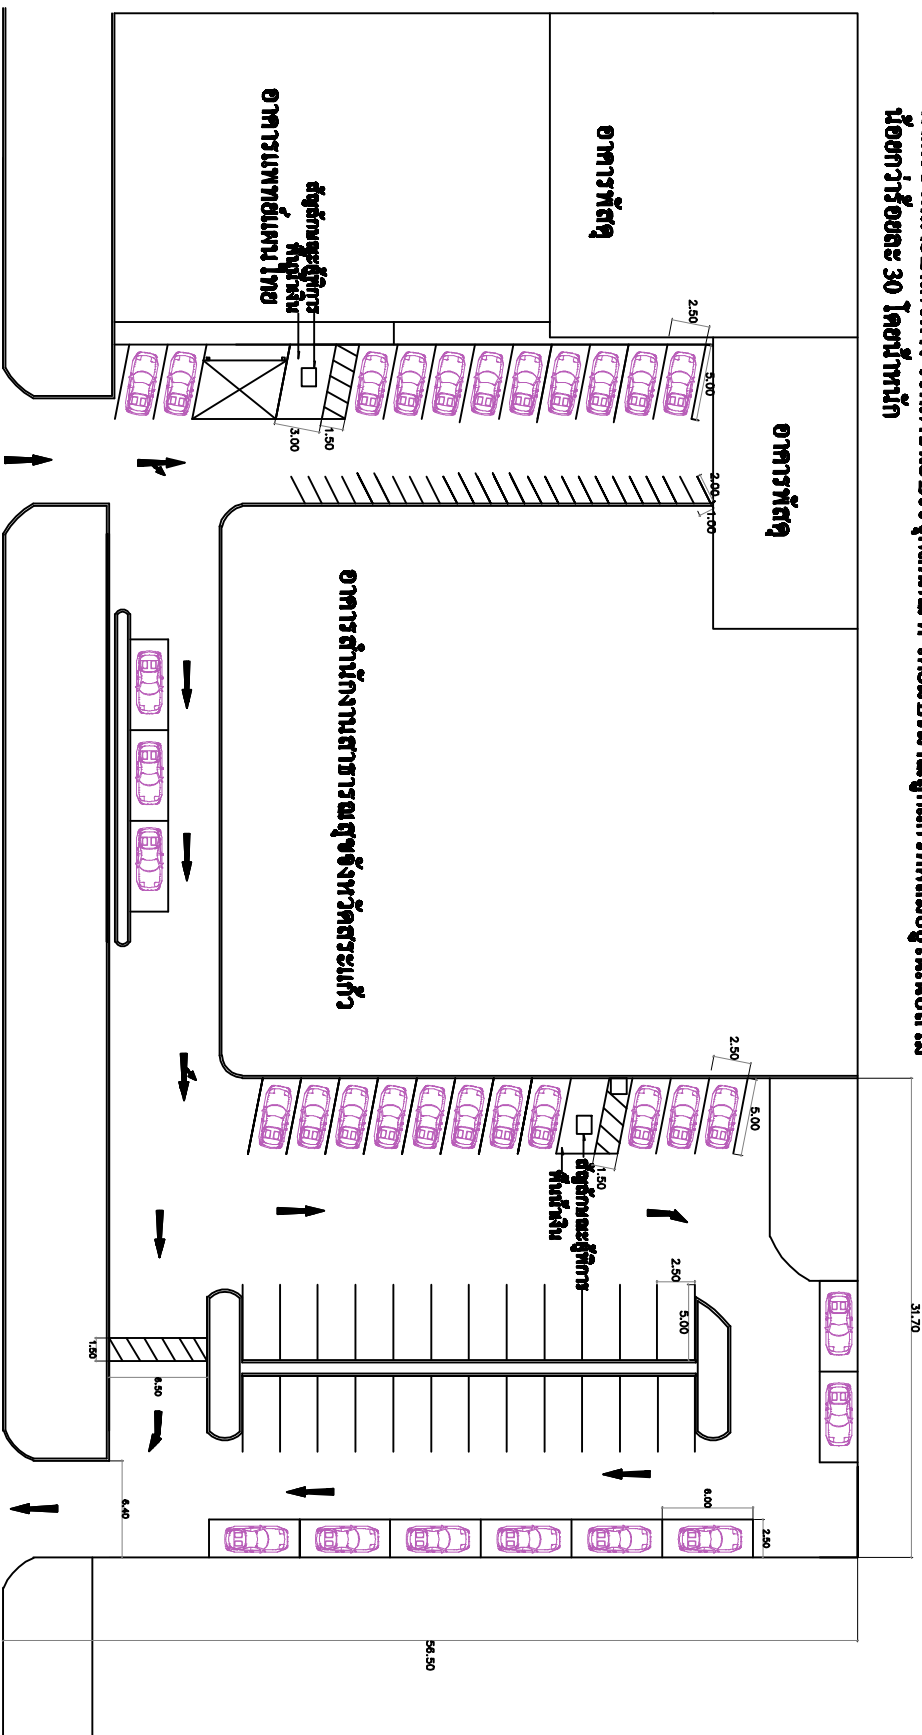

**ผังบริเวณพื้นที่ก่อสร้าง**

